


暖通	给排水	电气工程
暖通	给排水	电气工程
暖通	给排水	电气工程
暖通	给排水	电气工程
暖通	给排水	电气工程
暖通	给排水	电气工程
暖通	给排水	电气工程
暖通	给排水	电气工程
暖通	给排水	电气工程
暖通	给排水	电气工程

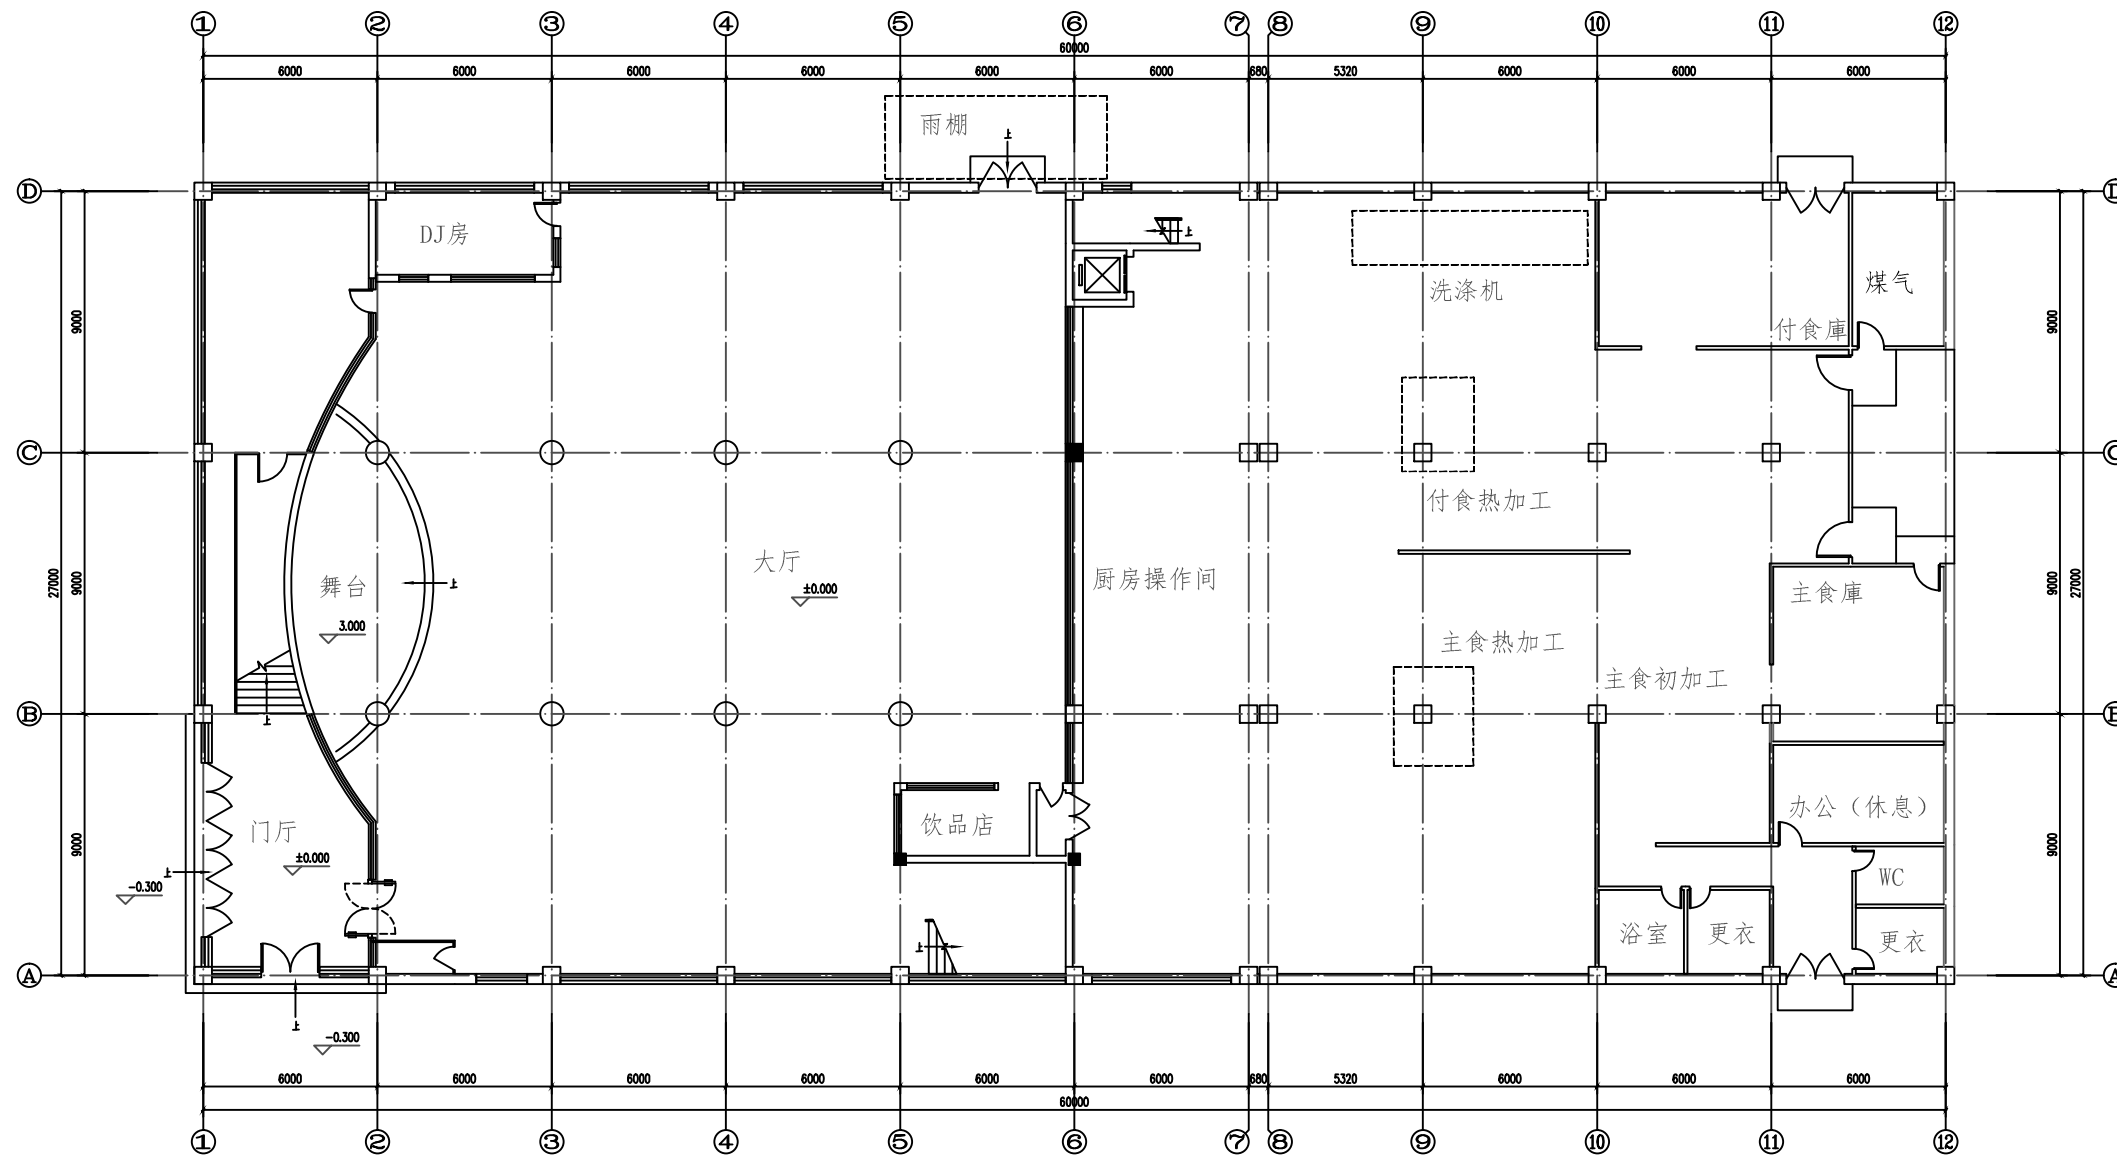

首层原始平面图 1:100

版权所有，不得复制、套用或公开。
ALL RIGHTS RESERVED

总图示意
KEY PLAN

版本 INDEX	日期 DATE	修改内容 REVISION

委托方
CLIENT

建设单位
INVESTOR

M
广州名阳建筑设计有限公司
GUANGZHOU MINGYANG ARCHITECTURAL DESIGN CO., LTD

建筑甲级 CLASS A OF ARCHITECTURE A144003227
规划乙级 CLASS B OF PLANNING 102020

审定 APPROVED		
审核 REVIEWED		
校核 CHECKED		
项目负责 PROJ. MANAGER		
专业负责 CHIEF. ENG.		
设计 DESIGNED		

项目名称
ITEM

工程名称
PROJECT 风华高科9号饭堂

图纸名称
TITLE 首层原始平面图

设计号 PROJECT NO	文件号 FILE NO		
比例 SCALE 1:75	图别 SUBJECT	施工图	
日期 DATE	图号 DRAWING NO	P-01	

